

Commune **Siviriez**
Propriétaire **Garage-Carrosserie de la Glâne Sàrl, Siviriez**

Etabli le 26 octobre 2023


Article **192**
Surface **2'926 m²**
Adresse **Route d'Ursy 46d et 46f**
Plan **3**
Echelle **1:500**

Pierre Dumas, géomètre officiel

Coordonnées **2'556'640 / 1'167'290**

Mentions **AF : non** **RPTB : non** **Report d'indice : non**
(Améliorations Foncières) (Remaniement Parcelaire de Terrains à Bâti)

Tout droit de reproduction réservé

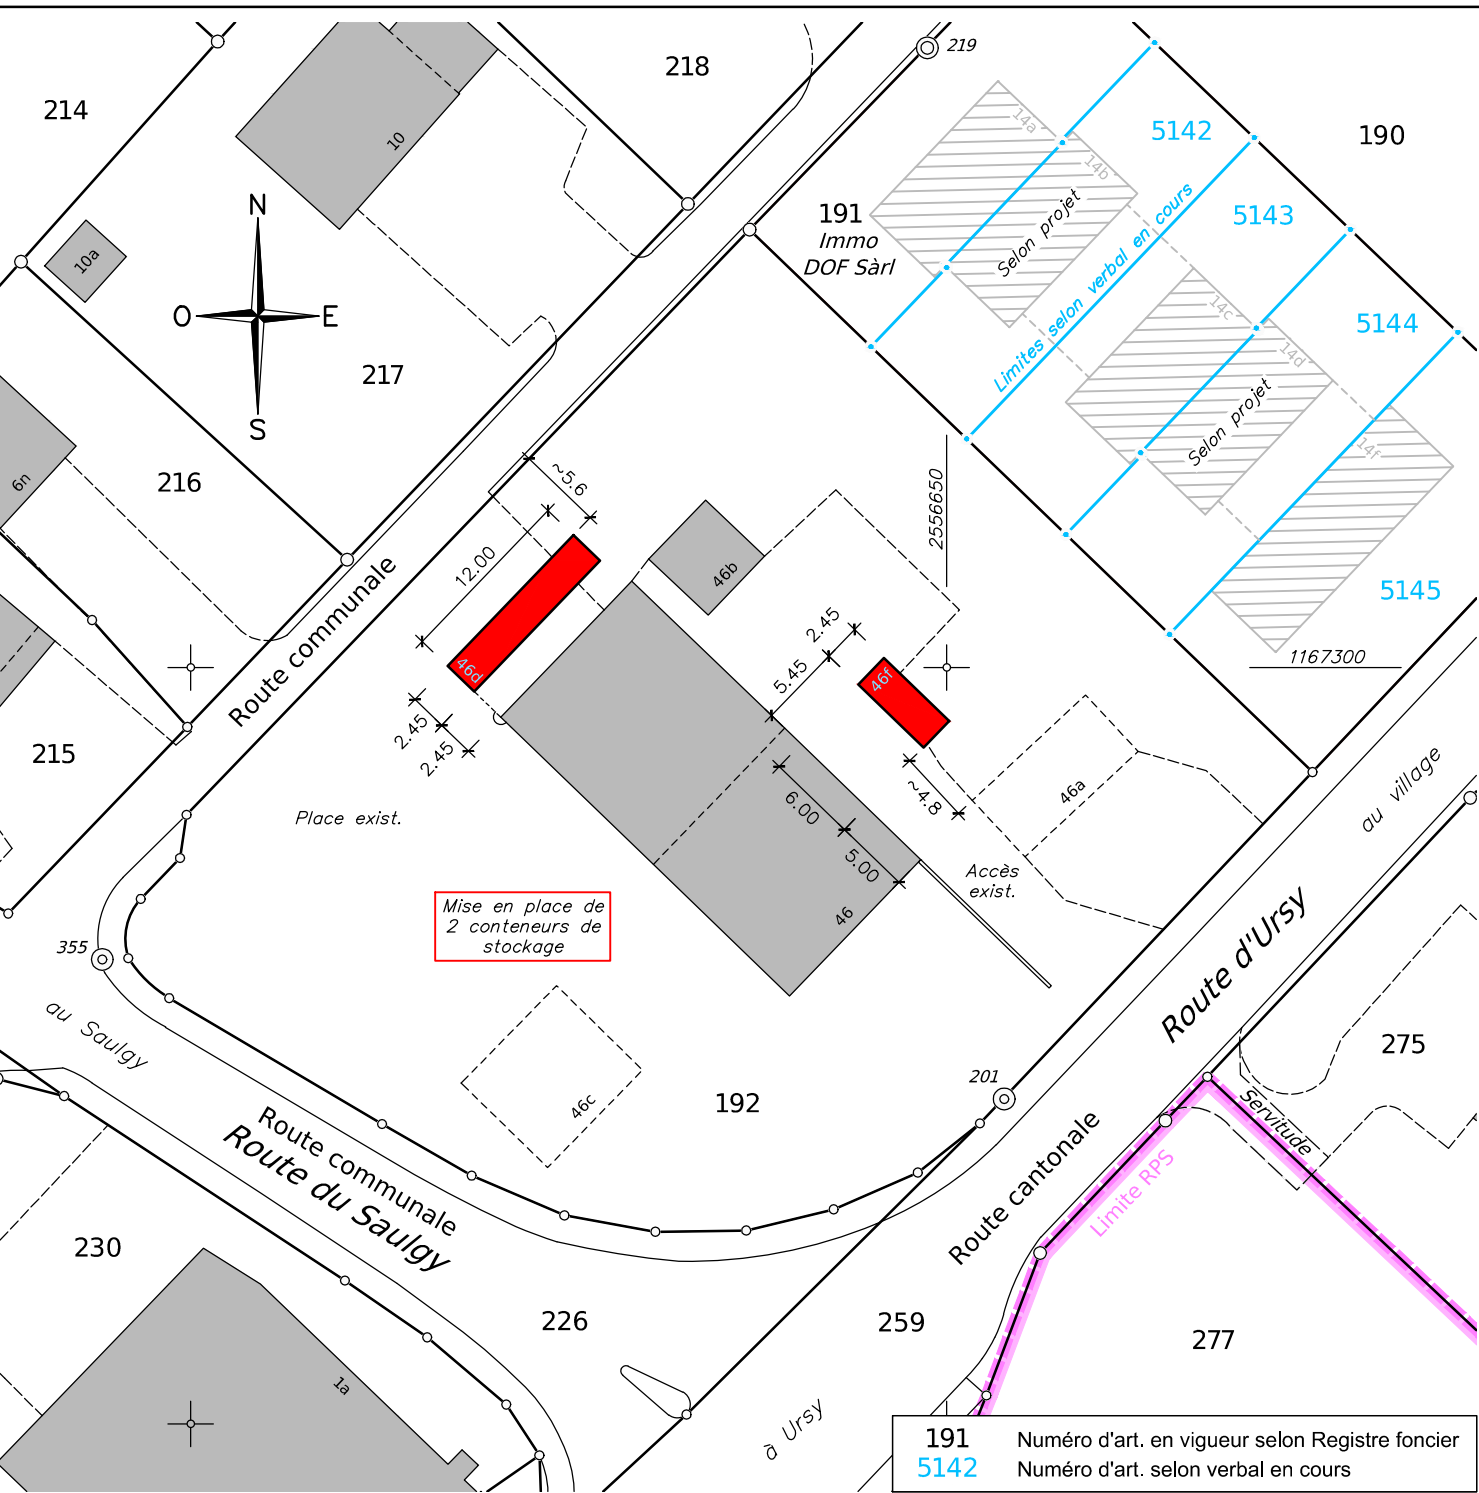

Mise en place de 2 conteneurs de stockage

191 Numéro d'art. en vigueur selon Registre foncier
5142 Numéro d'art. selon verbal en cours