

PLAN DE SITUATION DRESSE POUR ENQUETE



Commune : SIVIRIEZ

Echelle : 1 : 500

Plan : 21

Propriétaires :

HETEMI Labinot et Mimoza

Art. :

5081

Surface :

603 m²

Coordonnées :


E : 2'556'825 N : 1'165'435

Nom local : Prez-vers-Siviriez

Mentions : AF : non RPTB : non Report d'indice : non

Adresses : Chemin du Grand-Clos 23 et 23n

Agrandissement du plan cadastral

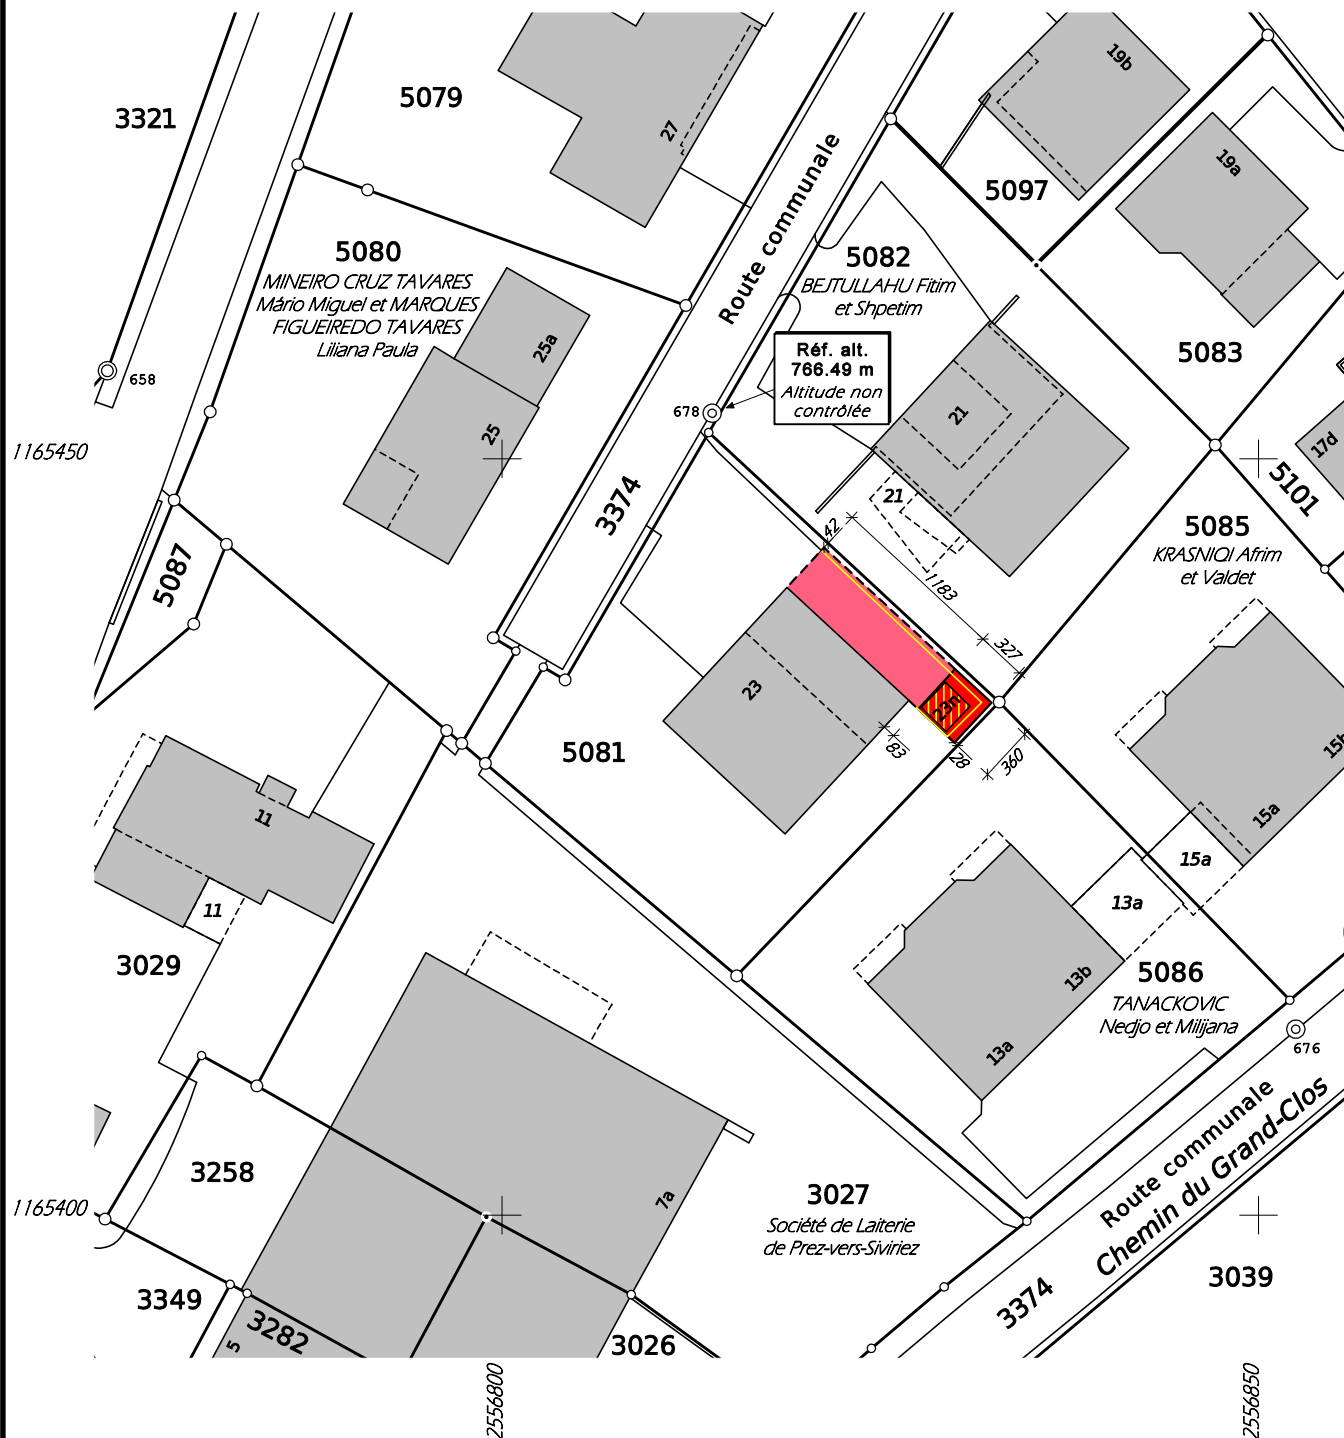

Luc Déglise
Ing. géomètre officiel EPFL
Rue Hans-Fries 5
1700 FRIBOURG

Tél. 026-347.17.00
E-mail: info@deltageo.ch

Fribourg, le 29.02.2024
Aut. No 022/24.01.01/000
Réf. No 26611/rb
Z:\Commune\Siviriez\plan\5081b.pcd