



120 cm H


PROJET DE DIVISION



| | | |
|--|---|--|
| Commune : SIVIRIEZ | Echelle : 1 : 500 | Plan : 10 |
| Propriétaire : J & S CONSTRUCTION Sàrl, Grolley | Surface : 2'393 m ² <i>Correction surface selon coordonnées numériques contrôlées = - 6 m²</i> Surface avant verbal: 2'387 m ² | Coordonnées : E: 2'559'350 N: 1'168'370 |
| Art. : 4182 | | |
| Nom local: Route d'Oron | Agrandissement du plan cadastral | |

| Verbal de division | | | |
|--------------------|---------------------|----------------|--------------------|
| Avant division | | Après division | |
| Parc. 4182 | 2393 m ² | Parc. 4182 | 714 m ² |
| - corr surf | - 6 m ² | Parc. 5103 | 384 m ² |
| Parc. 5103 | 0 m ² | Parc. 5104 | 400 m ² |
| Parc. 5104 | 0 m ² | Parc. 5105 | 361 m ² |
| Parc. 5105 | 0 m ² | Parc. 5106 | 528 m ² |
| Parc. 5106 | 0 m ² | | |

— Limite nouvelle selon verbal de division
— Nouvelle parcelle selon verbal de division

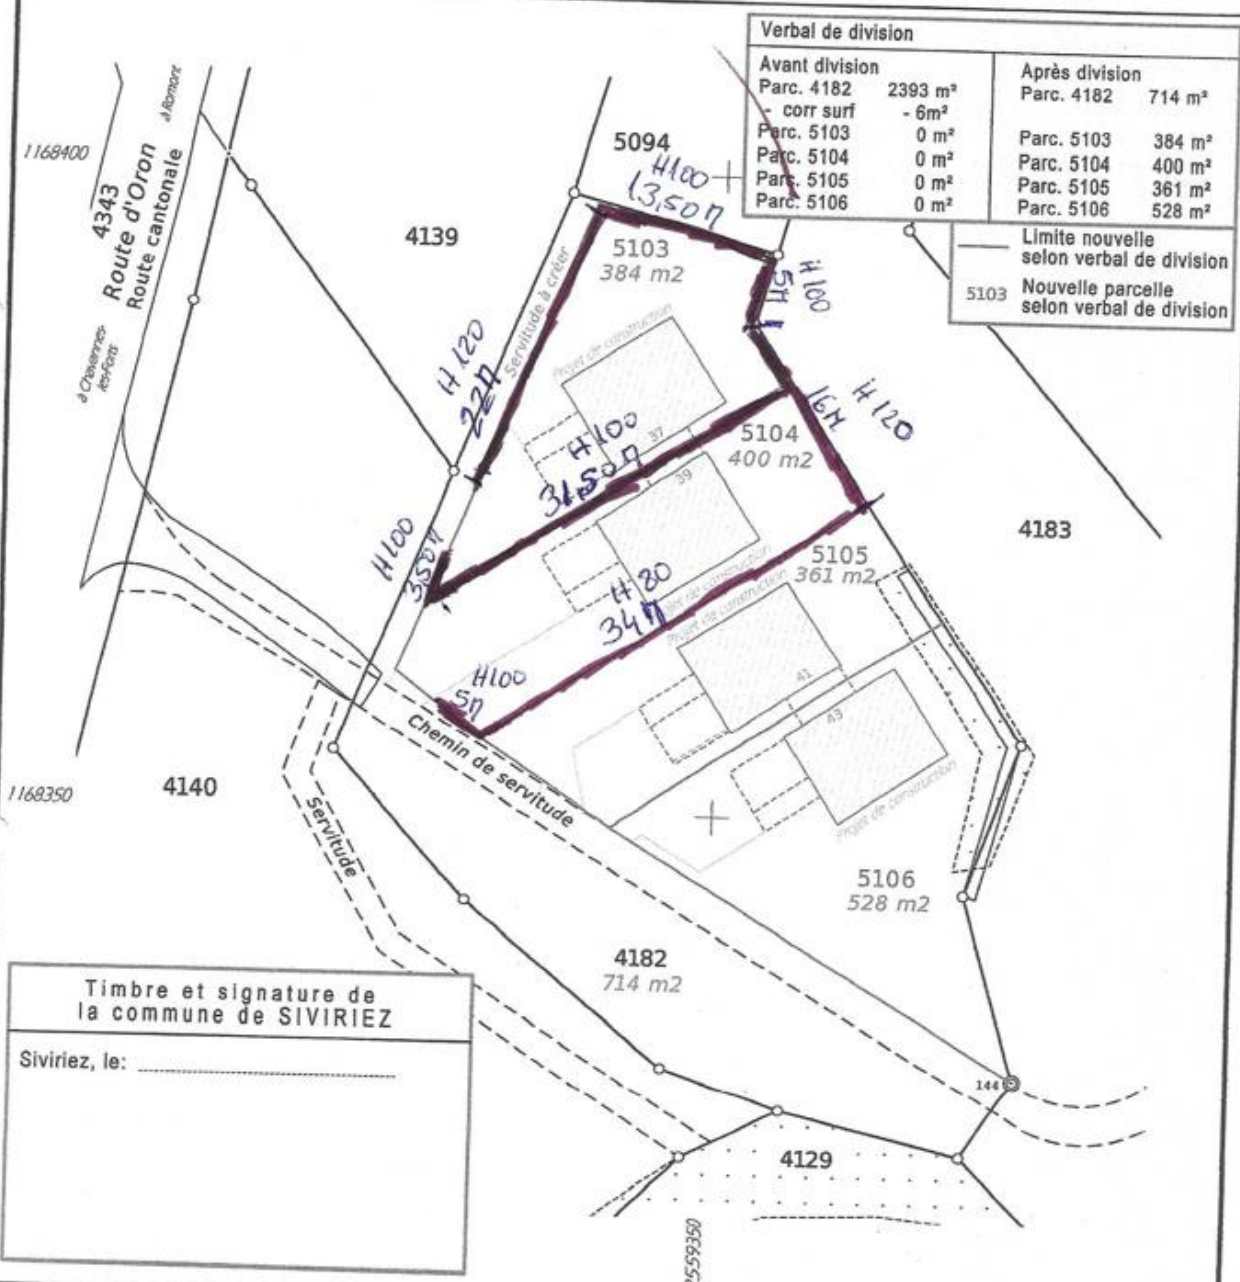

Timbre et signature de la commune de SIVIRIEZ

Siviriez, le: