 <b>ETAT DE FRIBOURG</b> <b>STAAT FREIBURG</b>		<b>COMMUNE DE SIVIRIEZ</b>			
Auteur du projet/ Projektverfasser <b>BOSSON</b> BOSSON ingénieurs conseils SA <small>Rue du Pèlerin 5 - 1700 Romont          +41 26 520 11 99          info@bossoningenieurs.ch</small>		Commune de Siviriez, Trottoir les Ecoulas 33 - Procédure de demande d'autorisation <b>Prolongement du trottoir "Les Ecoulas"</b> Situation			
Echelle/ Massstab	Axe	PR	Charitér	Objet	Numéro
1:200 / 1:20	-	-	-	TRO	8572-33-01
Format : 59.4 x 59 cm	Achse	BP	Baustelle	Objekt	Nummer
Ind	Date/ Datum	Dess/ Zei	Visa	Désignation/ Beschreibung	Visa MO/ BH
a	08.07.2021	MG	SA	Desssin d'origine	
b	29.11.2021	MG	SA	Modification après examen préalable	
c					

ROMONT, LE 29 novembre 2021 L'AUTEUR DU PROJET : BOSSON INGENIEURS CONSEILS SA

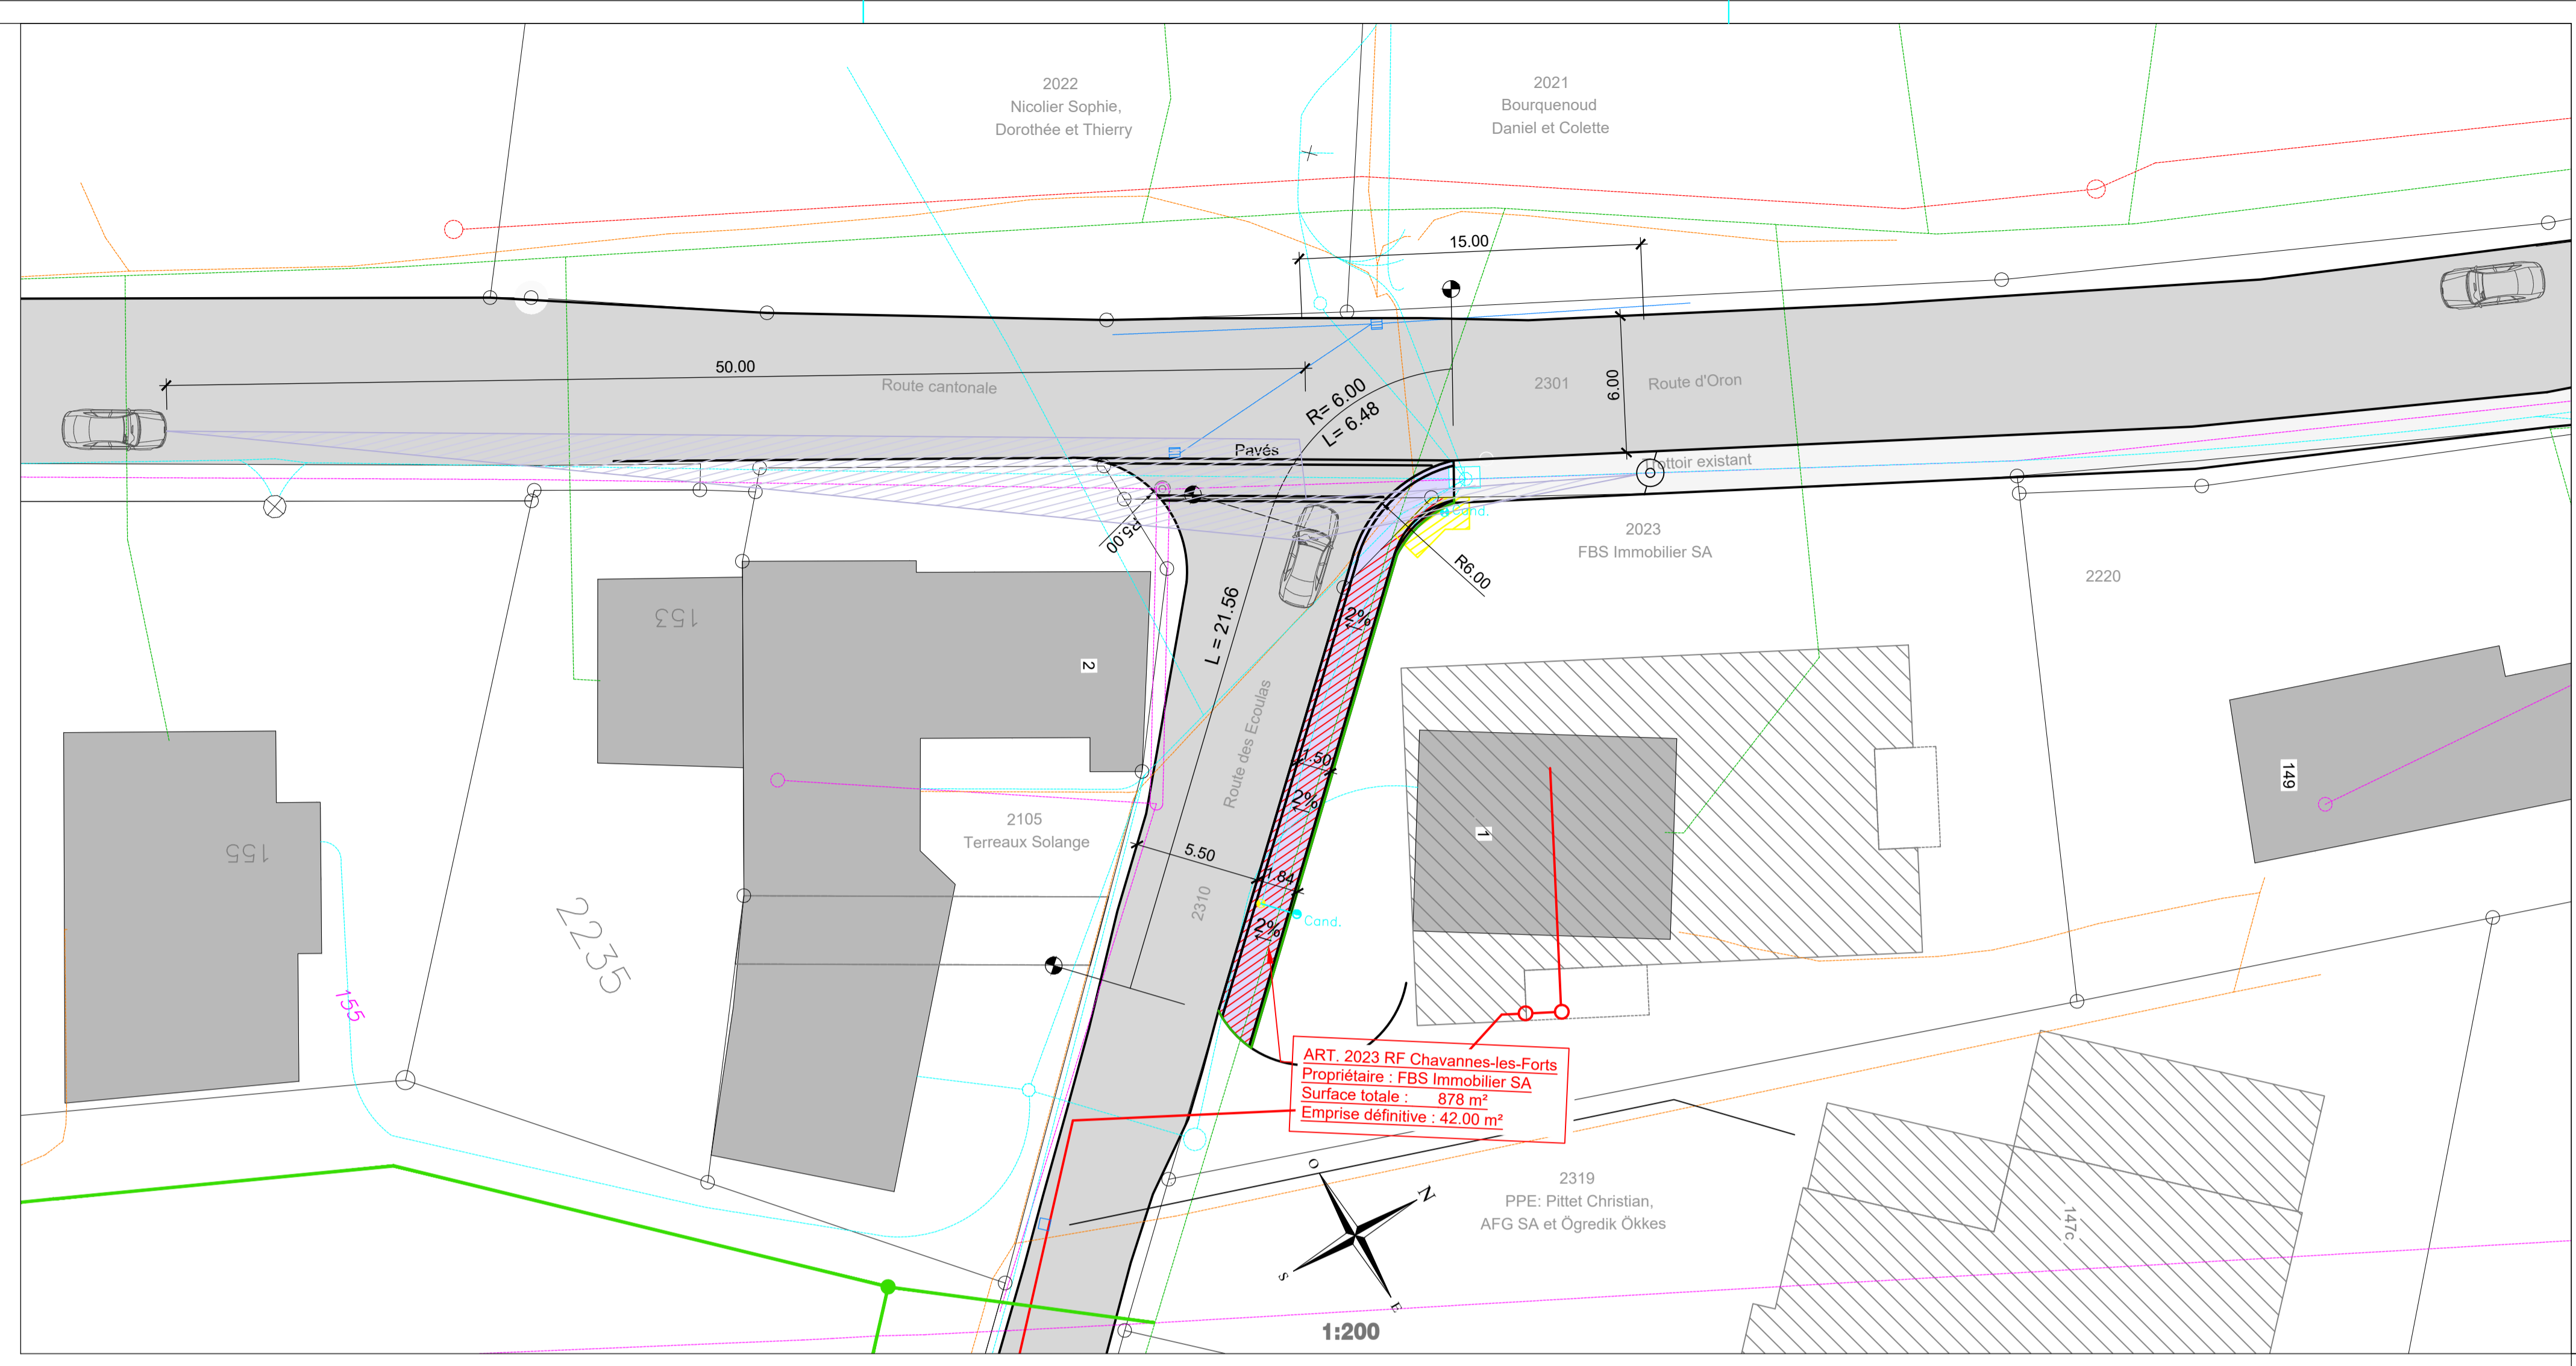
**ADOpte PAR LE CONSEIL COMMUNAL DE SIVIRIEZ**

LE : .....  
 LE (LA) SYNDIC (QUE) .....  
 LE (LA) SECRETAIRE : .....





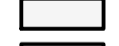

MISE A L'ENQUETE PUBLIQUE DE TRENTE JOURS DANS LA FEUILLE OFFICIELLE  
 N° ..... du .....

APPROUVE PAR LA DIRECTION DE L'AMENAGEMENT  
**DE L'ENVIRONNEMENT ET DES CONSTRUCTIONS**

FRIBOURG, LE : ..... LE CONSEILLER D'ETAT, DIRECTEUR : .....



**LEGENDE**

-  Grille EC existante
-  Ch. EU future
-  Ch. EU existante
-  TT existante
-  Electricité / candélabre projeté
-  Electricité / candélabre existant
-  Electricité / candélabre supprimé
-  Téléreseau existant
-  Distribution d'eau future
-  Distribution d'eau existante
-  Futur délimitation du D.P. communal
-  Champ de vision voiture
-  Haie à supprimer
-  Emprise sur la parcelle 2023
-  Trottoir bas projeté
-  Trottoir existant
-  Route existante

**Profil type 1:20**

