GEOSUD
Ingénieurs et géomètres

Rue de l'Eglise 79
1680 Romont
Tél. 026/652 10 97
E-mail: glane@geosud.ch
Internet: www.geosud.ch

PLAN DE SITUATION
POUR ENQUÊTE

Commune	Siviriez
Propriétaire	Mora Alves Ricardo Filipe et Teixeira Rodrigues Alves Lúcia Susana

Etabli le 3 décembre 2020

Article	5097
Surface	315 m²
Nom local	Chemin du Grand-Clos 19b
Plan	21
Echelle	1:500 (Agrandissement du plan cadastral)
Coordonnées	2'556'835 / 1'165'470
Mentions	AF : non (Améliorations Foncières) — RPTB : non (Remaniement Parcellaire de Terrains à Bâtir) — IA : oui (Indices Acquis) — IR : non (Indices Reportés)
Remarque	-

Xavier Angéloz, géomètre officiel
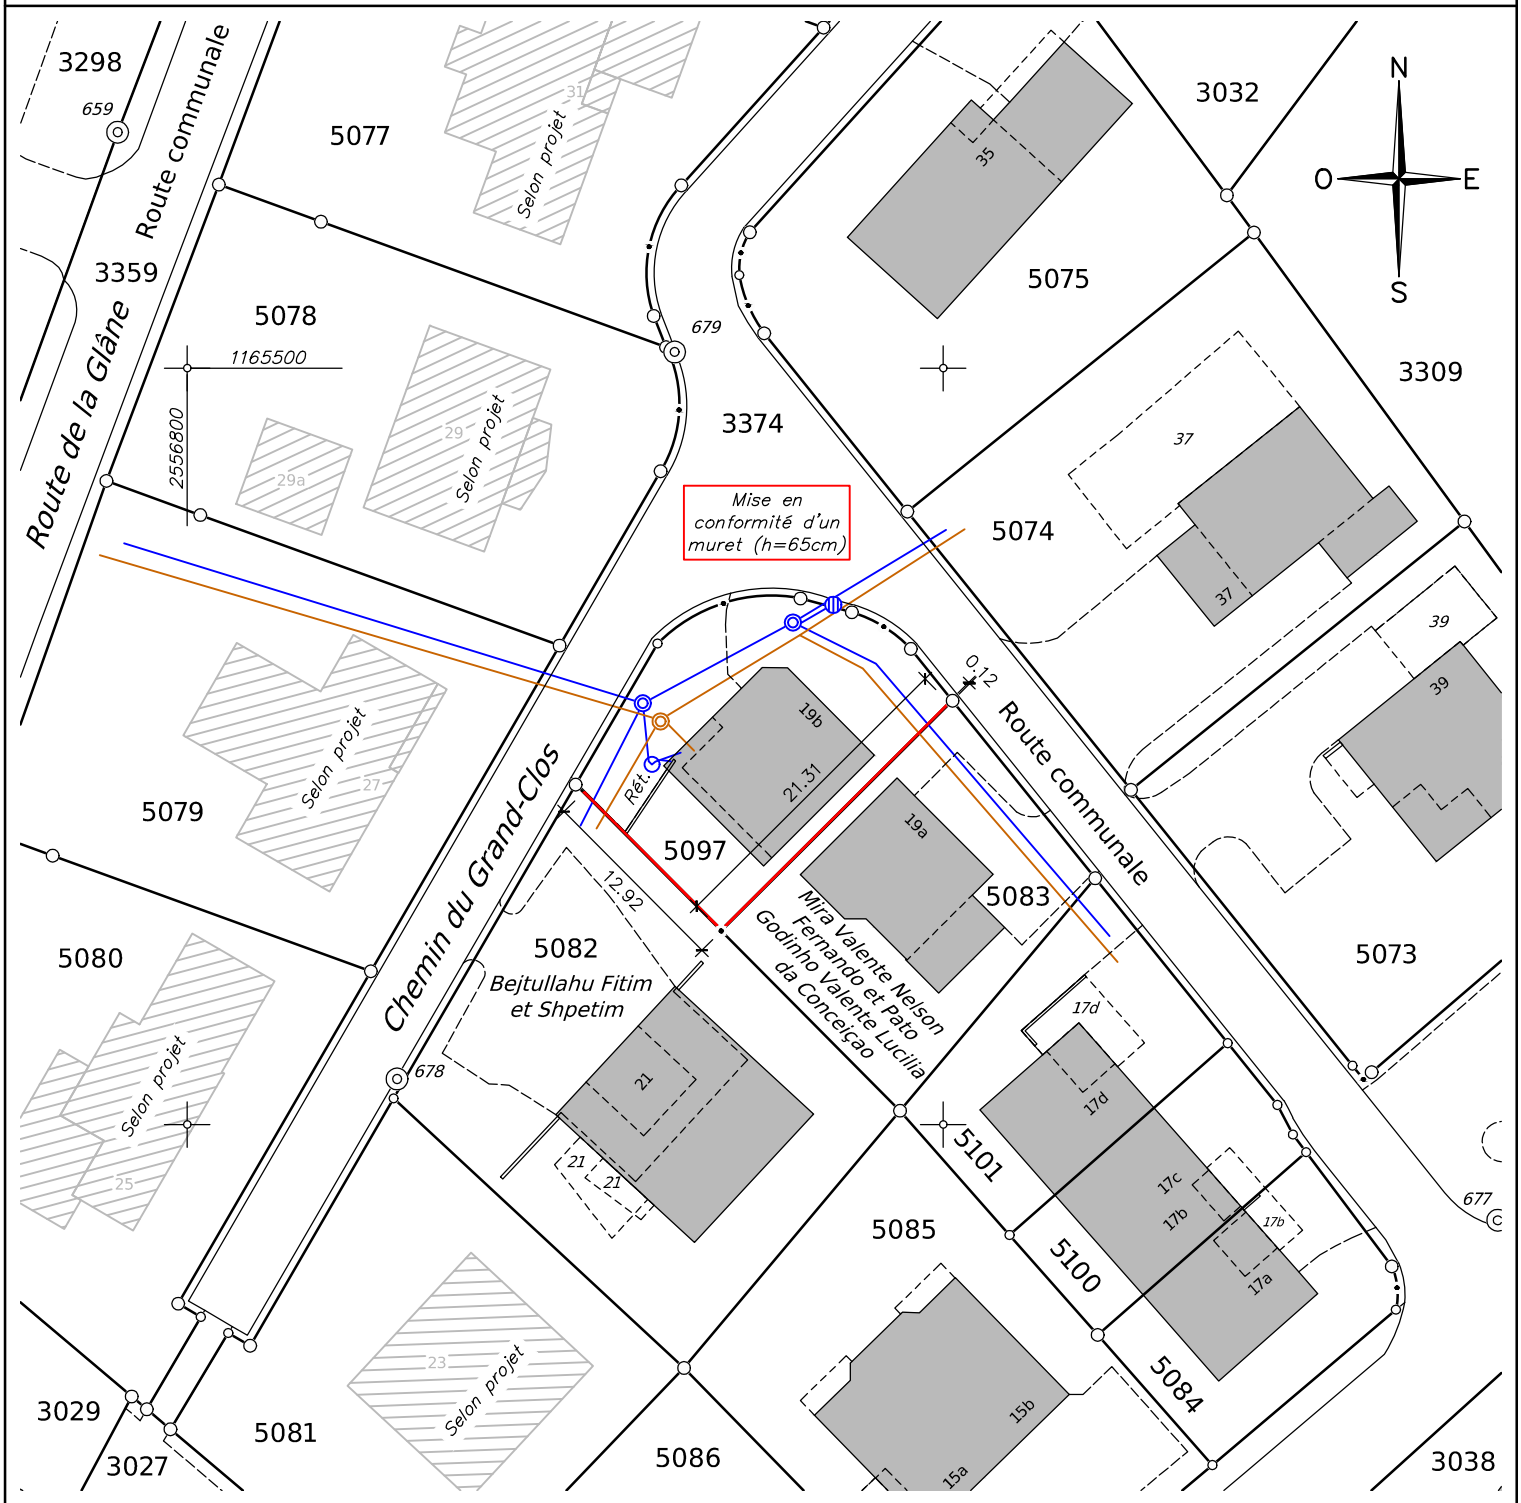
Aut. No 020/20.01.01/000
Tout droit de reproduction réservé